


LEGENDA OZNACZEN NA RYSUNKU:

-  NIEMPRZEKACZALNA LINIA ZABUDOWY
-  PROJEKTOWANY BUDYNEK ŚWIETLICY WIEJSKIEJ, POW. ZABUDOWY 208,80 m²
-  PROJEKTOWANE NAWIERZCHNIE Z KOSTKI BRUKOWEJ W KOLORZE SZARYM 420,87 m²
-  PROJEKTOWANY PLAC ZABAW O NAWIERZCHNI ZMIROWEJ 248,80 m²
-  PROJEKTOWANA SILOWNIA ZEWNĘTRZNA O NAWIERZCHNI Z KOSTKI BRUKOWEJ W KOLORZE SZARYM 101,32 m²
-  PROJEKTOWANE BOISKO DO PIŁKI SIATKOWEJ, PLĄŻOWEJ O NAWIERZCHNI PIASKOWEJ O POW. 107 m²
-  PROJEKTOWANA ŚCIEŻKA SENSORYCZNA O POW. 74 m²
-  PAGOŹKI REKREACYJNE POROSNIĘTE TRAWĄ Z KŁADKAMI
-  PROJEKTOWANE DRZEWA 22 SZT.
-  PROJEKTOWANE ŁAWKI 11 SZT.
-  PROJEKTOWANE KOSZE NA ŚMIECI 4 SZT.
-  PROJEKTOWANE STOLIKI DO GRY W SZACHY 2 SZT.
-  PROJEKTOWANE STÓŁ DO GRY W PING-PONGA
-  PROJEKTOWANE STOJAKI NA ROWERY 4 SZT.
-  PROJEKTOWANE PANELOWE WNS. 1,5 m
-  PROJEKTOWANE BRAMY I FURTKI

- URZADZENIA PLACU ZABAW:**
1. HUSTAWKA BOCIANE GŁAZDO
 2. BUIAK PRZESTRZENNY SŁONIK
 3. HUSTAWKA WAZKA
 4. SZESZCIOKĄT SPRAMNOŚCIOWY
 5. ZESTAW ZABAWOWY
 6. BUIAK
 7. DOMEK LETNISKOWY
 8. TABLICA DO RYSOWANIA
 9. PIASKOWNICA

- URZADZENIA SILOWNI ZEWNĘTRZNEJ**
1. NOWERKIEJEDYNEC
 2. WYCISKANIE SIĘDZĄC
 3. ORBITREKOWISŁARZ
 4. BIEGACZ

UWAGA:
NAWIERZCHNIE NIEMUARDZONE I NIEZABUDOWANE - TRAWNIK

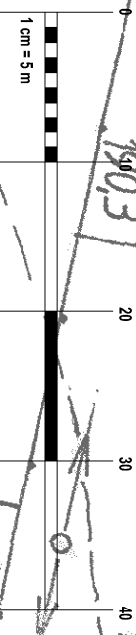

INTER GARTEN Małgorzata Jordan - Szykula tel. 604 081 973 Skryt. Pocz. 134, 20-001 Lublin 1	INWESTOR GMINA GŁUSK ul. Rynek1, Dominów 20-388 Lublin
NAZWA INWESTYCJI: KONCEPCJA ZAGOSPODAROWANIA DZIAŁKI O NR EWID. 73 W MIEJSCOWOŚCI ZABIA WOLA	ADRES INWESTYCJI: DZIAŁKA O NR EW. 73 ZABIA WOLA, GMINA GŁUSK
FAZA: KONCEPCJA	BRANŻA: ARCHITEKTONICZNO-BUDOWLANA
TYTUŁ RYSUNKU: KONCEPCJA ZAGOSPODAROWANIA TERENU	SKALA: 1:500
OPRACOWAŁA: mgr inż. arch. Kamilla Buczynska	DATA: 01.2017
NUMER RYSUNKU: A/1	