


## ZAKRES WODOCIĄGU POJEKTU I BUDOWY

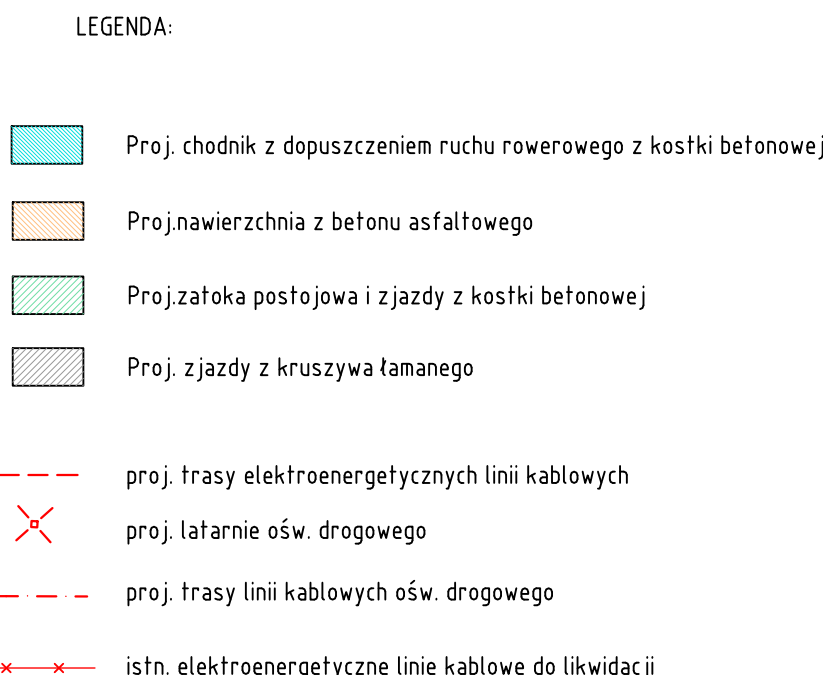

**MAPA PRZEDSTAWIAJĄCA  
PROPONOWANY PRZEBIEG DROGI  
Z ZAZNACZENIEM TERENU  
NIEZBĘDNEGO DLA OBIEKTÓW  
BUDOWLANYCH ORAZ ISTNIEJĄCE  
UZBROJENIE TERENU  
skala 1:500**