Łączy arkusz nr 1 (rys. 02)

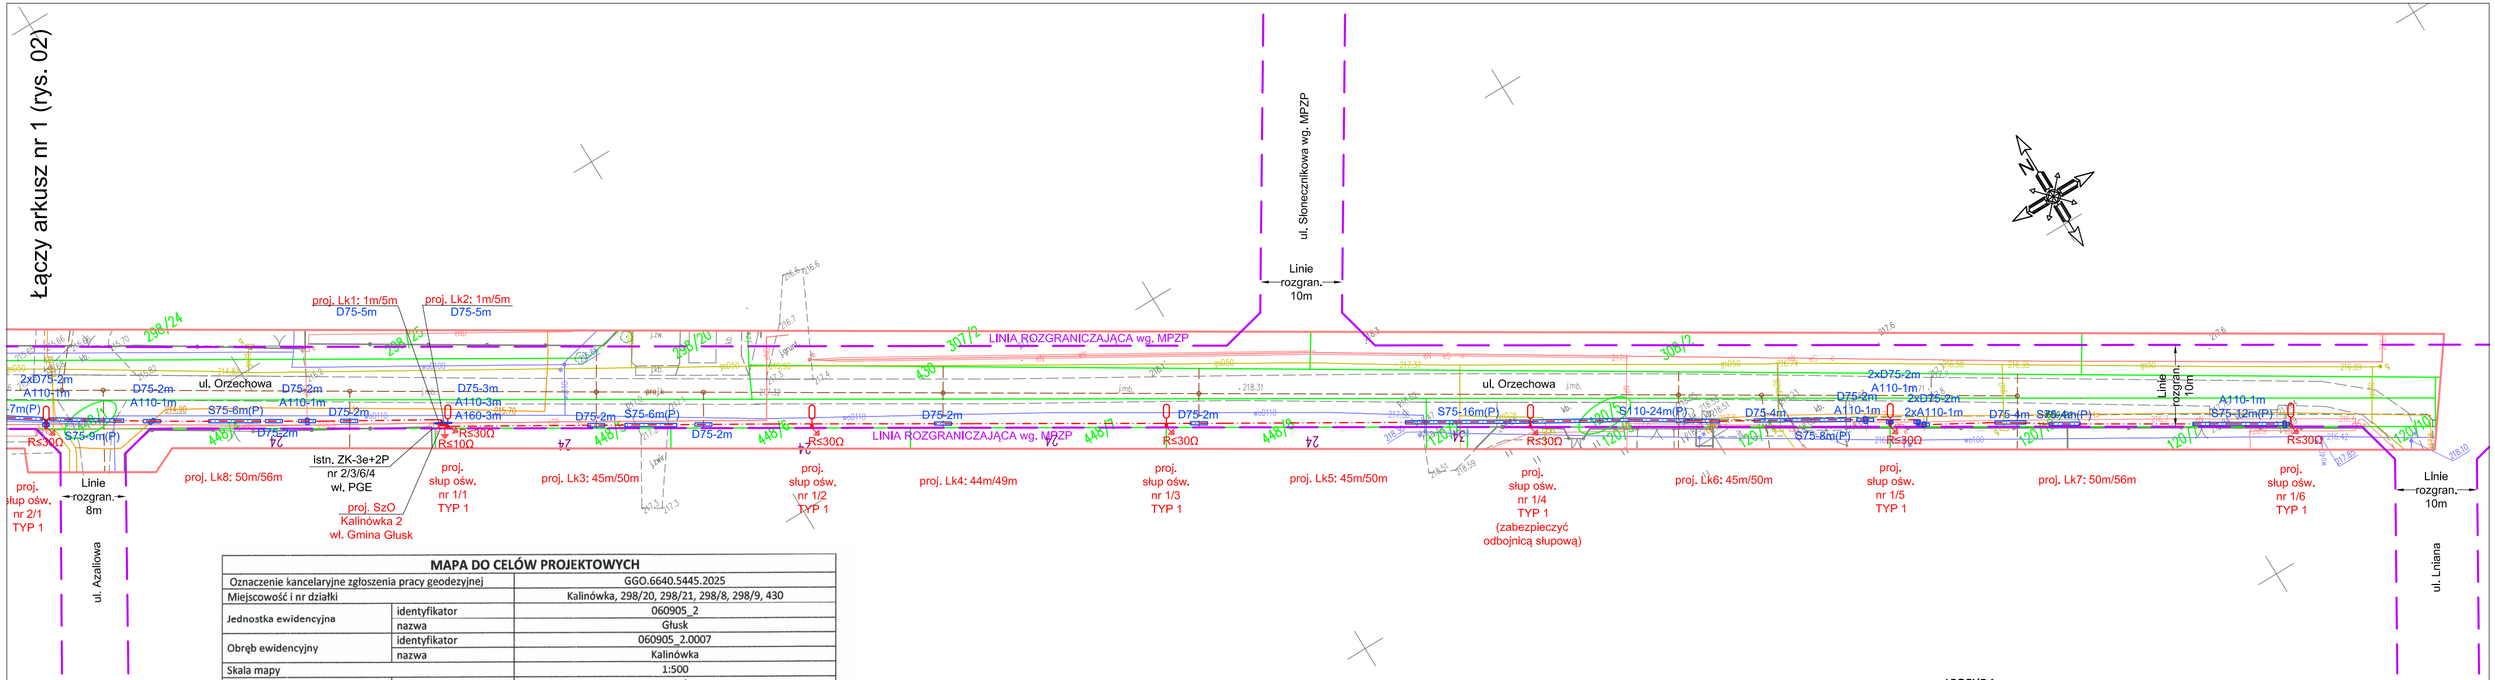

MAPA DO CELÓW PROJEKTOWYCH

Oznaczenie kancelaryjne zgłoszenia pracy geodezyjnej		GGO.6640.5445.2025
Miejscowość i nr działki		Kalinówka, 298/20, 298/21, 298/8, 298/9, 430
Jednostka ewidencyjna	identyfikator	060905_2
	nazwa	Głusk
Obręb ewidencyjny	identyfikator	060905_2.0007
	nazwa	Kalinówka
Skala mapy		1:500
Nazwa układu współrzędnych	prostokątnych płaskich	2000/8
	wysokości	Kronsztadt 60
Oznaczenie granic obszaru, który był przedmiotem aktualizacji		Gruba ciągła czerwona linia
Służebności gruntowe mające wpływ na zagospodarowanie gruntów zlokalizowanych w granicach projektowanej inwestycji		Wykonanie niniejszej mapy nie było poprzedzone ustaleniami dotyczącymi ewentualnych służebności gruntowych obciążających grunty położone w granicach projekrowanej inwestycji budowlanej.
Kontur użytku gruntowego, który nie jest ujawniony w bazie danych ewidencji gruntów i budynków		--------

Niniejszą mapę wykonano na podstawie zaktualizowanej w obszarze objętym zamówieniem mapy zasadniczej, sekcje: 8.150.09.02.3.1, 8.150.09.02.3.3, 8.150.09.02.3.4, 8.150.09.07.1.2, 8.150.09.07.2.1 według stanu na dzień 24.07.2025 r.

Nie wyklucza się istnienia w terenie innych niż wykazanych na niniejszej mapie urządzeń podziemnych, które nie były zgłoszone do inwentaryzacji.

Zgodnie z art. 233§1 KK oświadczam, że niniejszy dokument będący wynikiem praz geodezyjnych został pozytywnie zweryfikowany i przyjęty do zasobu.

Identyfikator zgłoszenia: GD-OD-II.6640.5445.2025

Protokół kontroli nr GGO.6640.5445.2025_2

Organ służby geodezyjnej otrzymujący zgłoszenie: Starosta Lubelski.

GRADUS
Jarosław Komarzeniec
20-562 Lublin, ul. Szczytowa 3/15
tel. 793 010 434
NIP 9462502137, REGON 060475707

Nazwa/ imię i nazwisko wykonawcy oraz data i podpis osoby reprezentującej wykonawcę

Antoni Gardias
inż. geodeta
20-353 Lublin, Pilikowa 21/92
Nr upr. 7323

Imię i nazwisko, nr uprawnień oraz data i podpis geodety uprawnionego

LEGENDA:

- proj. latarnia oświetleniowa:
  TYP 1: słup stalowy, okrągły h=8m + wysięgnik poj. półokrągły 10°, h=1m, l=1,5m, + oprawa LED 40W, 4000K (proj. punkt świetlny 9m)
  TYP 2: słup stalowy, okrągły h=8m + wysięgnik podw. półokrągły 10°, h=1m, l=2,5m, + 2 oprawy LED 40W, 4000K (proj. punkt świetlny 9m)
- proj. linia kablowa oświetleniowa typu YAKXS 4x35mm^2 0,6/1kV (numeracja Lk wg. tabeli montażowej)
- proj. rura osłonowa:
  typ D75 - rura karbowana dwuwarstwowa HDPE fi75mm
  typ S75, S110 - rura sztywna gładkościenna HDPE fi75mm, fi110mm
  typ A110, A160 - rura dzielona HDPE fi110mm, fi160mm
- granice działek
- NR DZ - działka objęte zamierzeniem budowlanym

Układ sieci: TN-C
Jednostka transformatorowa: Kalinówka ST-2
Szafa oświetleniowa: SzO Kalinówka 2

Ochrona przeciwporażeniowa podstawowa:	
Izolowanie części czynnych	
Ochrona przeciwporażeniowa przy uszkodzeniu:	
Samoczynne wyłączenie zasilania Urządzenia w II klasie ochronności	

Projektant:	mgr inż. Sławomir Socha	LUB/0363/PWBE/17		Data: 11.2025	Jednostka projektowa: Inżynier Budownictwa Elektroenergetycznego mgr inż. Sławomir Socha +48 604-457-706, Socha.Slawomir@gmail.com USŁUGI TECHNICZNE PROJEKTOWANIE-POMIARY-NADZÓR INW. Instalacje Elektryczne i Sieci Energetyczne
Obiekt:	**Oświetlenie drogi gminnej dojazdowej - ul. Orzechowej w m. Kalinówka gm. Głusk**				Inwestor / Zamawiający: Gmina Głusk Dominów, ul. Rynek 1 20-388 Lublin
Tytuł rysunku:	Projekt zagospodarowania terenu arkusz 2 z 2			Skala: 1:500	Rys. nr: 03