MAPA DO CELÓW PROJEKTOWYCH

ARKUSZ 13 (L.powa)

DELTA Paweł Fryga
Strzeszkowice Małe 59
24-220 Niedrzwica Duża
NIP 7133060281, REGON 380084206
tel. 783 549 163, www.delta.pl

Województwo: lubelskie
Powiat: lubelski
Jednostka ewidencyjna: 060905_2 OLUSK
Obręb ewidencyjny: 0007 KALINÓWKA
Działki ewidencyjne: 400, 402 oraz część działek przyległych

Obiekt: Kalinówka

Skala mapy: 1:500
Układ współrzędnych prostokątnych płaskich: 2000 strefa 8
Układ odniesienia wysokości: Kronsztadt 60

Identyfikator zgłoszenia pracy geodezyjnej: GGO.6640.6533.2021
Numer roboty: 150/2021
Oznaczenie granic obszaru, który był przedmiotem aktualizacji: ( )

Skuteczność gruntowa mojego wpływu na zagospodarowanie gruntów zlokalizowanych w granicach projektowanej inwestycji: nie badano

Kontur użytku gruntowego, który nie jest ujawniony w bazie danych ewidencji gruntów i budynków:

Granice przedmiotowych działek w zakresie sprzecznia mapy posiadają jednoznacznie określone współrzędne załamania granic, która odpowiadają układowi obowiązującym standardom dokładnościowym.

Wszystkie trwałe obiekty budowlane podlegają wytyczeniu oraz geodezyjnej inwentaryzacji przez jednostki wykonawcze geodezyjnego.

Nie wyklucza się istnienia w terenie innych niż wykazanych na niniejszej mapie urządzeń podziemnych, które nie były zgłoszone do inwentaryzacji.

Mapa aktualna na dzień: 14.03.2022 r.

WYKONAŁ:
GEODETA
inż. Paweł Fryga

SPRAWDZIŁ:
GEODETA UPRAWNIONY
Krzysztof Przybyło
20-857 Lublin, ul. Hiacynta 21/64
Uprawnienia nr 10431 (1.2)

Potwierdzam za zgodność z oryginałem mapy do celów projektowych

inż. Lech Gano
upr. bez ograniczeń 180/Lb/98
do projektowania bez ograniczeń w specjalności instalacyjnej w zakresie sieci, instalacji i urządzeń cieplnych, wentylacyjnych, gazowych, wodociągowych i kanalizacyjnych

Oświadczam, że niniejszy dokument został opracowany w wyniku prac geodezyjnych i kartograficznych, których rezultaty zawiera operat techniczny posiadający zweryfikowany jednoznaczne informacje, te jestem świadomy odpowiedzialności karnej za złożenie fałszywego oświadczenia.

Identyfikator zgłoszenia prac geodezyjnych	GGO.6640.6533.2021
Organ służby geodezyjnej, który otrzymał zgłoszenie	Starosta Lubelski
Wykonawca prac geodezyjnych	DELTA Paweł Fryga Strzeszkowice Małe 59 24-220 Niedrzwica Duża NIP 7133060281, REGON 380084206 tel. 783 549 163, www.delta.pl
Numer oraz data sporządzenia dokumentu zawierającego wynik pozytywnej weryfikacji	Protokół weryfikacji numer: GGO.6640.6533.2021.2 (dla etapu II) z dnia 26.05.2022
Imię i nazwisko oraz nr uprawnień zawodowych kierownika prac	GEODETA UPRAWNIONY Krzysztof Przybyło 20-857 Lublin, ul. Hiacynta 21/64 Uprawnienia nr 10431 (1.2)

GEODETA
inż. Paweł Fryga

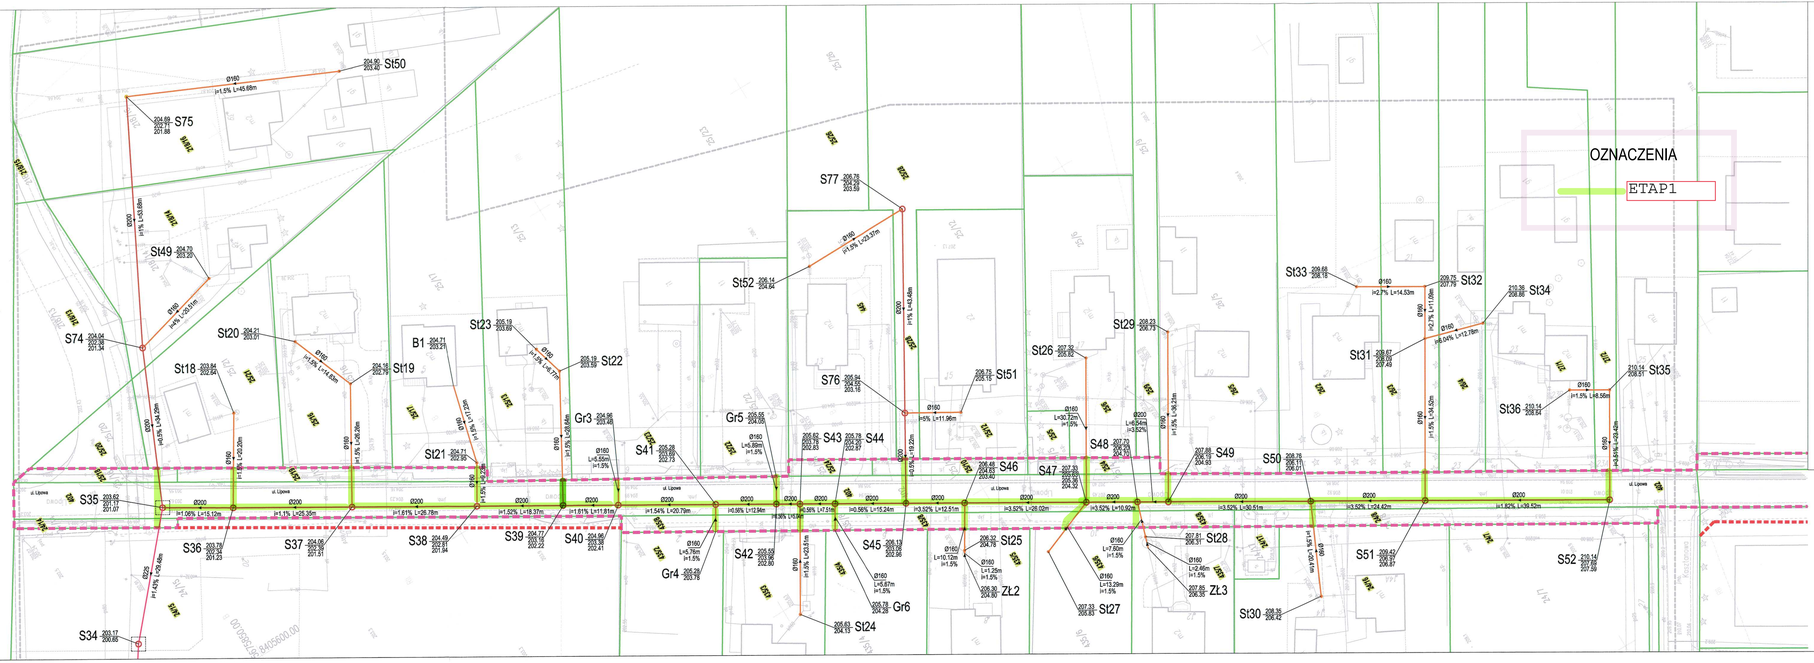

LEGENDA

- granice działek
- istniejąca granica pasa drogowego
- projektowana granica pasa drogowego
- projektowany kanał sanitarny PVC-U Dz200x5,9 mm SN8 montowany metodą wykopu otwartego
- projektowany kanał sanitarny montowany metodą przewiertu poziomego DD z rurą osłonową stalową Dz323,9x5,6 mm na odc. od S17 do S19 z wciągniętą rurą PE100 RC Dz225x13,4 m SDR17 na odc. od S17 do S19 umieszczoną na płozach h=42,0 mm ustawionych w rozstawie co 1,0 m
- projektowany kanał sanitarny montowany metodą wykopu otwartego z rurą osłonową PE100 DZ 400x29,4 mm SDR13,6 na odc. od S22 do S23 z wciągniętą rurą PE100 RC Dz225x13,4 m SDR17 na odc. od S22 do S23 umieszczoną na płozach h=42,0 mm ustawionych w rozstawie co 1,0 m
- projektowany kanał sanitarny montowany metodą przewiertu sterowanego HDD z rur PE100 RC Dz225x13,4 m SDR17 na odc. od S19 do S20; od S29 do S35; od S66 do S70.
- projektowane przyłącze kan. sanitarne PVC-U Dz160x4,7 mm SN8 montowane metodą wykopu otwartego
- projektowane przyłącze kan. sanitarne montowane metodą przewiertu sterowanego HDD z rur PE100 RC Dz180x9,5 mm, SDR17
- projektowany rurociąg tłoczny PE100 Dz110x6,6 mm, SDR17
- A — B projektowana rura osłonowa stalowa Dz323,9x5,6 mm
- C — D projektowana rura osłonowa PE100 Dz400x29,4 mm, SDR 13,6 + saczki węchowe
- Tł projektowana tłocznia żelbet. Dn2000 mm
- projektowana studnia żelbet. Dn1200 mm
- projektowana studnia żelbet. Dn1200 mm - ślepa
- projektowana studnia PP Dn600 mm
- projektowana studnia PP Dn425 mm
- SSR projektowana studnia rozprężna PP Dn1000 mm
- SR projektowana studnia rewizyjna żelbet. Dn1500 mm na rurociągu tłocznym
- komora do przewiertu

Przedsiębiorstwo Budowlano Inżynieryjne „TORGAN" sp. z o. o 20-150 LUBLIN ul. Żulińskiego 9
NIP 712 295 38 98 REGON 430629760 , KRS 0000 40492
Tel. 081 53 39 70 biuletorgan

Budowa sieci kanalizacji sanitarnej w miejscowościach Kalinówka i Abramowice Prywatne (4)

na działkach wymienionych w załączniku nr 1 do projektu

Projekt zagospodarowania terenu
ul. Lipowa

Inwestor:
Gmina Głęboki
ul. Rynek 1
20-338 Dominów

Projektował: inż. Lech Gano upr. Nr 180/Lb/98	Data: 2022.06.30	Podpis:
Sprawdził: mgr inż. Paweł Bielskicz upr. Nr Wb-136/02	Data: 2022.06.30	Podpis:
Skala: 1: 500	Rys nr 1b	Umowa z dnia 26.07.2021