

ZARZĄD DRÓG POWIATOWYCH W LUBLINIE Z SIEDZIBĄ W BEŁŻYCACH

ul. Żeromskiego 3, 24-200 Bełżyce

81 516-24-75

sekretariat@zdplublin.pl

www.zdplublin.pl



PROJEKT ZMIAN W STAŁEJ ORGANIZACJI RUCHU

INWESTOR: Gmina Głusk
ul. Rynek 1
20-388 Dominów

LOKALIZACJA: droga powiatowa nr 2273L, działka o nr ew. 153
w miejscowości Abramowice Prywatne, gm. Głusk
i działka nr 400 w miejscowości Kalinówka, gm. Głusk

BRANŻA: Inżynieria ruchu

Wydział Ruchu Drogowego
Komendy Miejskiej Policji
w Lublinie
PROJEKT OPINIUJE POZYTYWNI
Lublin, dnia 22.09.2025
KOMENDANT MIEJSKI POLICJI
w Lublinie
z upoważnienia
Naczelnik
Wydziału Ruchu Drogowego
KMP w Lublinie
podinsp. Radosław Żukiewicz

WYDZIAŁ RUCHU DROGOWEGO
KMP W LUBLINIE
Wpłynęło dnia 23 WRZ 2025
L.dz. LU09- 2025- 185694

Sporządził:

Wydział Budowy i Zamówień Publicznych
Starszy Specjalista
Mariusz Brześciński

ZA ZGODNOŚĆ
Z ORYGINAŁEM

Naczelnik Wydziału BiZP
Renata Bienko (92)

30.09.2025

Bełżyce, wrzesień 2025

Starostwo Powiatowe
w Lublinie

Nr rej.
..... 12D 3121, 363, 702C

KLAUZULA ZATWIERDZENIA
WAŻNA JEST 12 MIESIĘCY
I NIE DOTYCZY PROJEKTÓW,
INNYCH BRANŻ

data 25.05.2025 LUBELSKI

podpis
..... inż. Sylwia Pioroch-Piotrowska

ZATWIERDZA SIĘ DO REALIZACJI
PROJEKT STAŁEJ / CZASOWEJ
ORGANIZACJI RUCHU W ZAKRESIE:

1. Rozmieszczenia sygnalizatorów
2. Programu sygnalizacji-koordynacji
3. Znaków drogowych blaszanych - świetlnych
4. Znaków poziomych drogowych
5. Przystanków komunikacji publicznej
6. Urządzeń bezpieczeństwa ruchu
7. Geometrii drogi

Starostwo Powiatowe w Lublinie informuje, że
„o terminie wprowadzenia niniejszej organizacji
ruchu należy zawiadomić tutejszy Urząd, zarząd drogi
oraz Komendanta Miejskiego Policji w Lublinie,
co najmniej na 7 dni przed rozpoczęciem prac”

.....
..... inż. Sylwia Pioroch-Piotrowska

ZA ZGODNOŚĆ
Z ORYGINAŁEM

Naczelnik Wydziału BIZP
Renata Bieńko (92)

30.09.2025

Spis treści:

I. Część opisowa

1. Dane ogólne, przedmiot i zakres opracowania.
2. Podstawa opracowania.
3. Opis techniczny do zmian projektu stałej organizacji ruchu.
4. Termin realizacji projektu.
5. Uwagi końcowe.

II. Część rysunkowa

1. Plan orientacyjny w skali 1:10000
2. Projekt zmian organizacji ruchu w skali 1:1000.

I. Część opisowa

1. Dane ogólne, przedmiot i zakres opracowania.

Przedmiotem opracowania jest zmiana w projekcie stałej organizacji ruchu drogowego drogi powiatowej nr 2273L (Lublin, ul. Zorza – Abramowice Prywatne – Kalinówka) zatwierdzonego klauzulą nr KTD.7121.316/2016, na działkach o nr ew. 153 w miejscowości Abramowice Prywatne, gm. Głusk i nr 400 w miejscowości Kalinówka, gm. Głusk.

Inwestorem przedsięwzięcia jest:

Gmina Głusk
ul. Rynek 1
20-388 Dominów

2. Podstawa opracowania projektu.

1. Ustawa o drogach publicznych z dnia 21 marca 1985 roku (Dz.U.2025 poz. 889 t.j. z dnia 2025.07.04).
2. Rozporządzenie Ministra Infrastruktury z dnia 23 września 2003 roku w sprawie szczegółowych warunków zarządzania ruchem na drogach oraz wykonywania nadzoru nad tym zarządzeniem (Dz.U. z 2017, nr 177, poz. 784).
3. Rozporządzenie Ministra Infrastruktury oraz Spraw Wewnętrznych i Administracji z dnia 31 lipca 2002 roku w sprawie znaków i sygnałów drogowych (Dz.U.2019, 2310, t.j. z 2019.11.26).
4. Ustawa z dnia 20 czerwca 1997 roku Prawo o ruchu drogowym (Dz.U. 2024.1251 t.j z 2024.08.19).
5. Załączniki nr 1 - 4 do rozporządzenia Ministra Infrastruktury z dnia 3 lipca 2003 roku w sprawie szczegółowych warunków technicznych dla znaków i sygnałów drogowych oraz urządzeń bezpieczeństwa ruchu drogowego i warunków ich umieszczania na drogach (Dz. U. załącznik do nr 220, poz. 2181 z dnia 23 grudnia 2003 roku).
6. Uzgodnienia z Inwestorem.

3. Opis techniczny do zmian projektu stałej organizacji ruchu.

Droga powiatowa nr 2273L na rozpatrywanym odcinku jest drogą dwukierunkową o przekroju szlakuwym. Jezdnia o szerokości 6 m, stan nawierzchni dobry po przebudowie. Po prawej stronie jest chodnik o szerokości 2 m z kostki brukowej. Jezdnia oświetlona latarniami drogowymi, natężenie pojazdów średnie.

Odcinek drogi powiatowej na której projektuje się zmiany znajduje się w obszarze zabudowanym na którym obowiązuje ograniczenie prędkości do 50 km/h.

W ramach projektu zostaną zamontowane radarowe wyświetlacze prędkości w miejscach newralgicznych, gdzie może dochodzić do przekraczania dozwolonej prędkości przez kierowców i jest wzmożony ruch pieszych.

Celem realizacji projektu jest zwiększenie bezpieczeństwa w ruchu drogowym na terenie Gminy Głusk. Zamontowane Radarowe Wyświetlacze Prędkości będą przekazywały kierowcy z jaką prędkością porusza się jego pojazd i wyświetlały stosowne komunikaty np.: „ZWOLNIJ, DZIĘKUJĘ”. Kierowcy jadący zgodnie z obowiązującymi przepisami będą nagradzani uśmiechniętą zieloną buźką i komunikatem „DZIĘKUJĘ”.

Radarowe wyświetlacze prędkości będą wykorzystywały technologię LED i będą zasilane z odnawialnych źródeł energii, a więc nie będą generowały dodatkowych kosztów dla zarządcy drogi związanych z poborem energii elektrycznej.

Realizacja projektu wpisuje się w działania określone w art. 4 ust.1 pkt.1 ustawy o samorządzie powiatowym (Dz.U.2024.107), w zakresie bezpieczeństwa publicznego.

Oznakowanie pionowe i poziome istniejące:

Zgodnie z projektem zmian w stałej organizacji.

Projektowane oznakowanie.

Projektowane oznakowanie montować na słupku ocynkowanym o minimalnej średnicy 88,9 mm i ściance 3,2 mm.



4. Termin realizacji projektu.

Planowany termin realizacji wprowadzenia zmian wskazuje się na IV kwartał 2025 roku.

5. Uwagi końcowe.

Zaprojektowane oznakowanie pionowe powinno być wykonane zgodnie z niniejszym projektem. Powinno charakteryzować się dobrą widocznością w dzień i w nocy, dobrą i jednoznaczną czytelnością komunikatów.


Niniejszy projekt podlega zatwierdzeniu zgodnie z Rozporządzeniem Ministra Infrastruktury z dnia 23 września 2003 roku w sprawie szczegółowych warunków zarządzania ruchem na drogach oraz wykonywaniem nadzoru nad tym zarządzeniem (Dz.U. Nr 177, poz.1729).

Plan Orientacyjny
skala: 1:10000

droga powiatowa
nr 2273L

miejsca lokalizacji
radarowych wyświetlaczy prędkości

zmian w stałej organizacji ruchu
na drodze powiatowej nr 2273L
w m. Abramowice Prywatne, gm. Głusk
Skala 1:1000

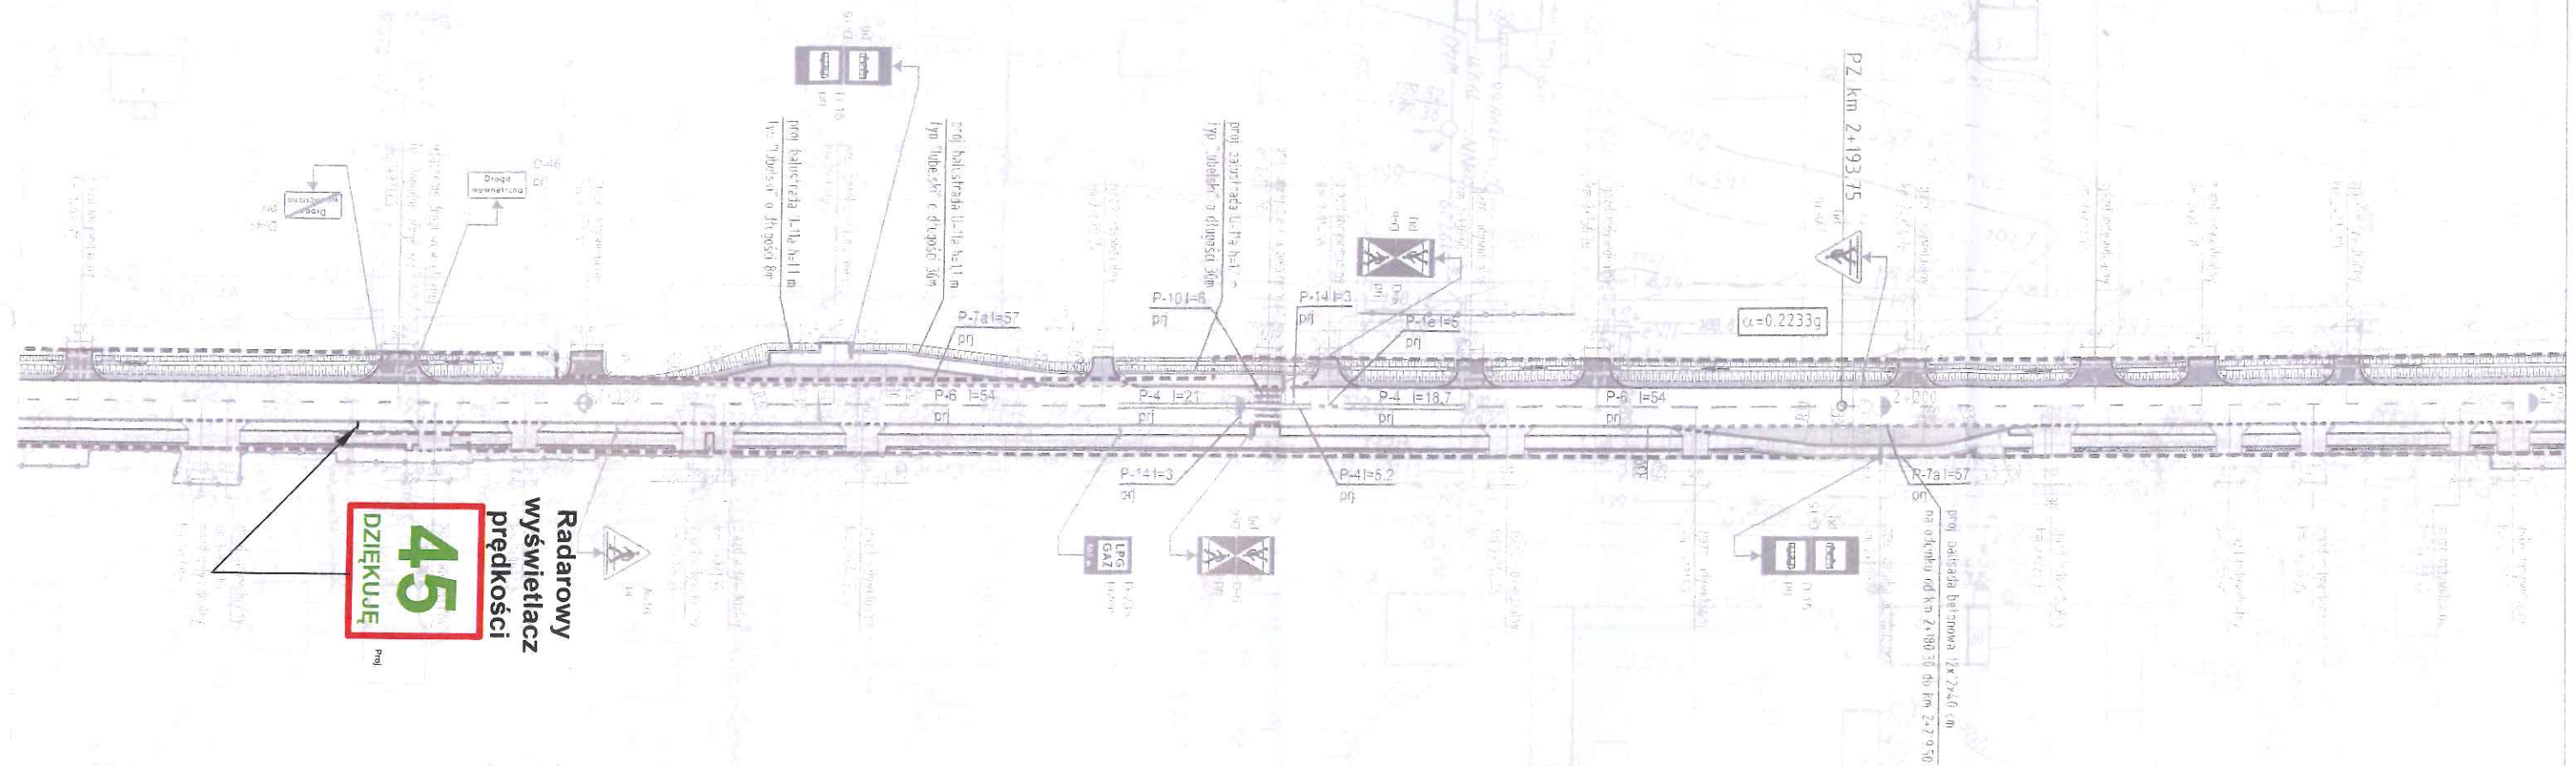


Legenda	
Oznakowanie istniejące	
Oznakowanie projektowane	

- | | |
|---|--|
|  | = max. mögl. Zahl der Personen, die in der 1. Reihe stehen |
|  | = max. mögl. Zahl der Personen, die in der 2. Reihe stehen |
|  | = max. mögl. Zahl der Personen, die in der 3. Reihe stehen |
|  | = max. mögl. Zahl der Personen, die in der 4. Reihe stehen |
|  | = max. mögl. Zahl der Personen, die in der 5. Reihe stehen |
|  | = mögl. Zahl der Personen, die in der 6. Reihe stehen |
|  | = mögl. Zahl der Personen, die in der 7. Reihe stehen |
|  | = mögl. Zahl der Personen, die in der 8. Reihe stehen |
|  | = mögl. Zahl der Personen, die in der 9. Reihe stehen |
|  | = mögl. Zahl der Personen, die in der 10. Reihe stehen |

- [illegible]

Oznaczenia branży inżynierii ruchu:

OZNAKOWANIE PIONOWE

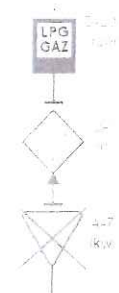

OZNAKOWANIE POZIOME



drogowiec
Biuro Usług Projektowych

Dyschalis, Fabalska 4, 21-003 Czerwona
2 0871409 15 45
www.dyschalis.pl
www.fabalska.pl
NIP: 71-125-24-23 REGON: 140098788


Inwestor: Powiat Lubelski - Zarząd Dróg Powiatowych w Lublinie
z/s w Bełżycach, ul. Żeromskiego 3, 24-200 Bełżyce

Objekt: Przebudowa drogi powiatowej nr 2273L w miejscowościach
Abramowice Prywatne i Kalinówka na odcinku o długości ok. 2,6 km

Nazwa rys. Stała organizacja ruchu

Funkcja	Imię i nazwisko	Podpis	Data Czerwiec 2018r.
Dyrektor biura	mgr inż. Robert Pulinski		Skala 1:1000
Opracował	mgr inż. Rafał Galan		Nr rys. 3/3

zmian w stałej organizacji ruchu
na drodze powiatowej nr 2273L
w m. Kalinówka, gm. Głusk
Skala 1:1000

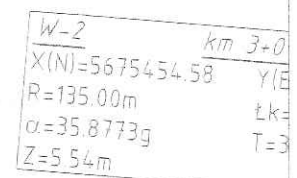

	Dział: Lubelski, 24-200 Lublin 24-200 Lublin ul. Żeromskiego 3 NIP: 782-126-20-21 REGON: 140991578 drogowiec Biuro Usług Projektowych		
Inwestor:	Powiat Lubelski – Zarząd Dróg Powiatowych w Lublinie z/s w Beżycach, ul. Żeromskiego 3. 24-200 Beżyce		
Obiekt:	Przebudowa drogi powiatowej nr 3278L w miejscowościach Abramowice Prywatne i Kalinówka na odcinku o długości ok. 2,6 km		
Nazwa rys.	Stała organizacja ruchu		
Funkcja	Imię i nazwisko	Podpis	Data Czerwiec 2016r.
Dyrektor biura	mgr inż. Robert Pulinski		Skala 1:1000
Opracował	mgr inż. Rafał Galan	Nr rys.	3/5